


吉賀町特定環境保全公共下水道事業（六日市処理区）S=1:10,000
一般図（汚水）



六日市処理区
全体計画 159ha
事業計画 159ha

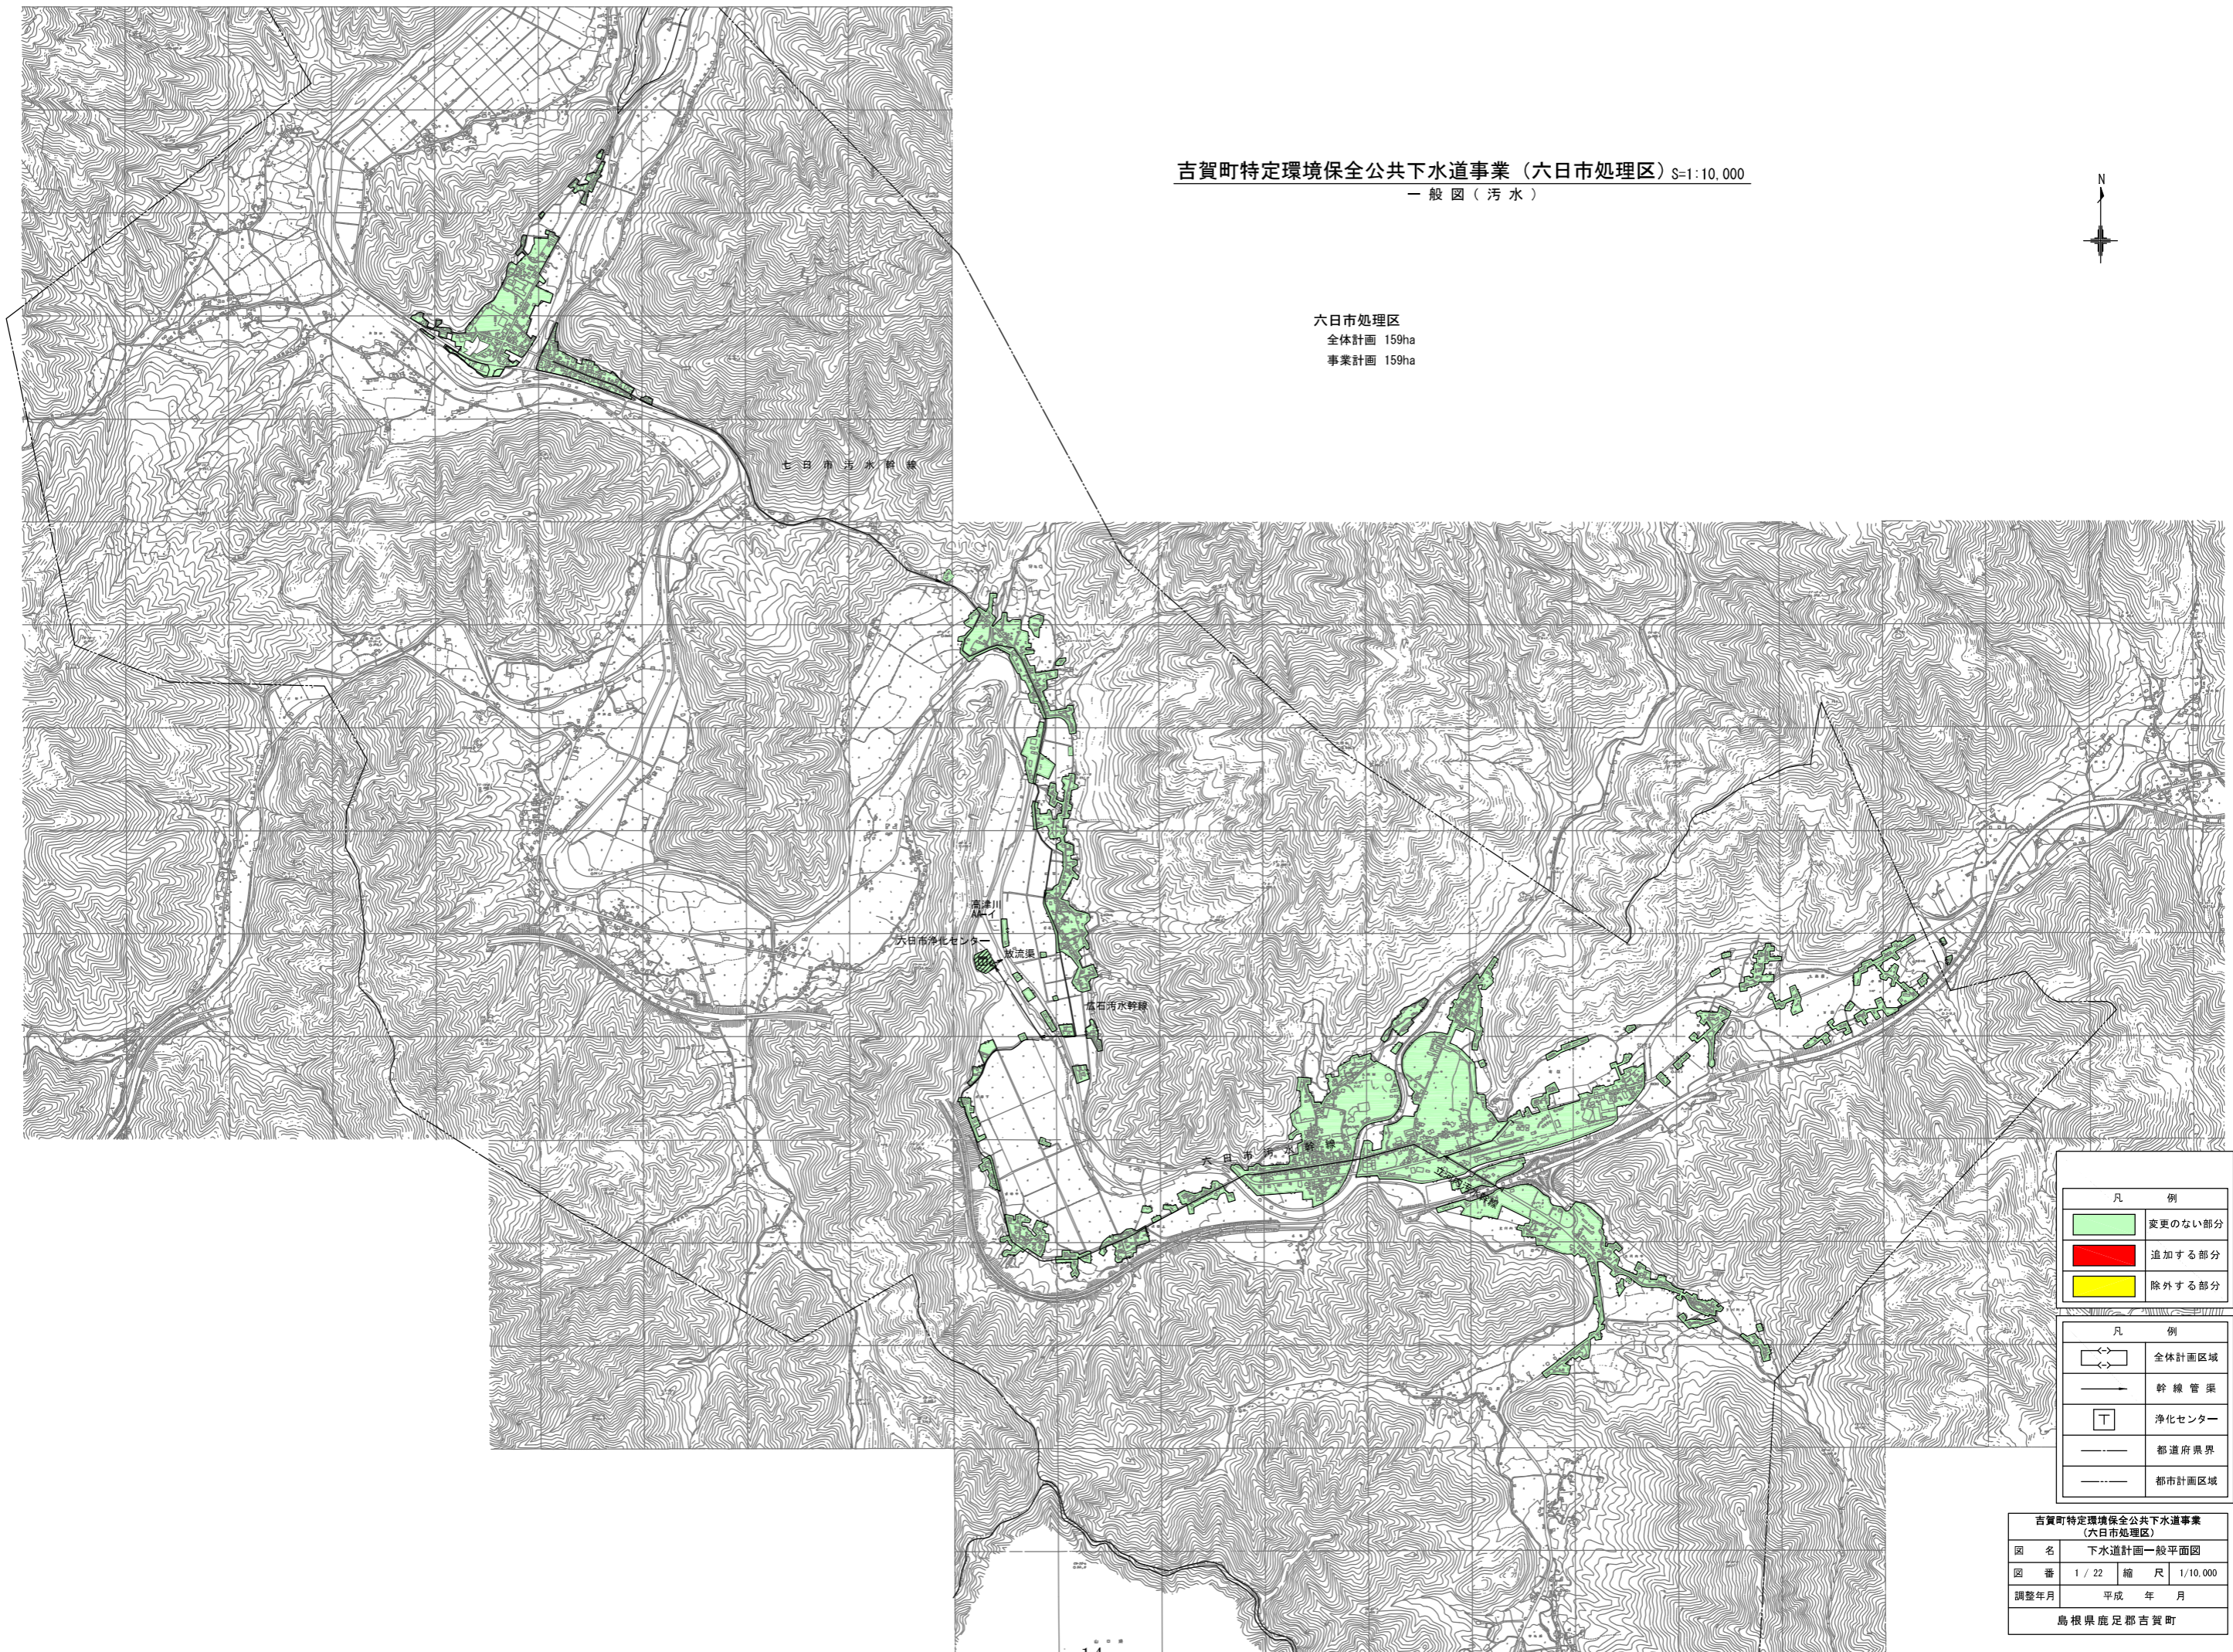

凡 例	
	全体計画区域
	幹線管渠
T	浄化センター
	都道府県界
	都市計画区域

吉賀町特定環境保全公共下水道事業 (六日市処理区)			
図名	下水道計画一般平面図		
図番	1/22	縮尺	1/10,000
調整年月	平成 年 月		
島根県鹿足郡吉賀町			